


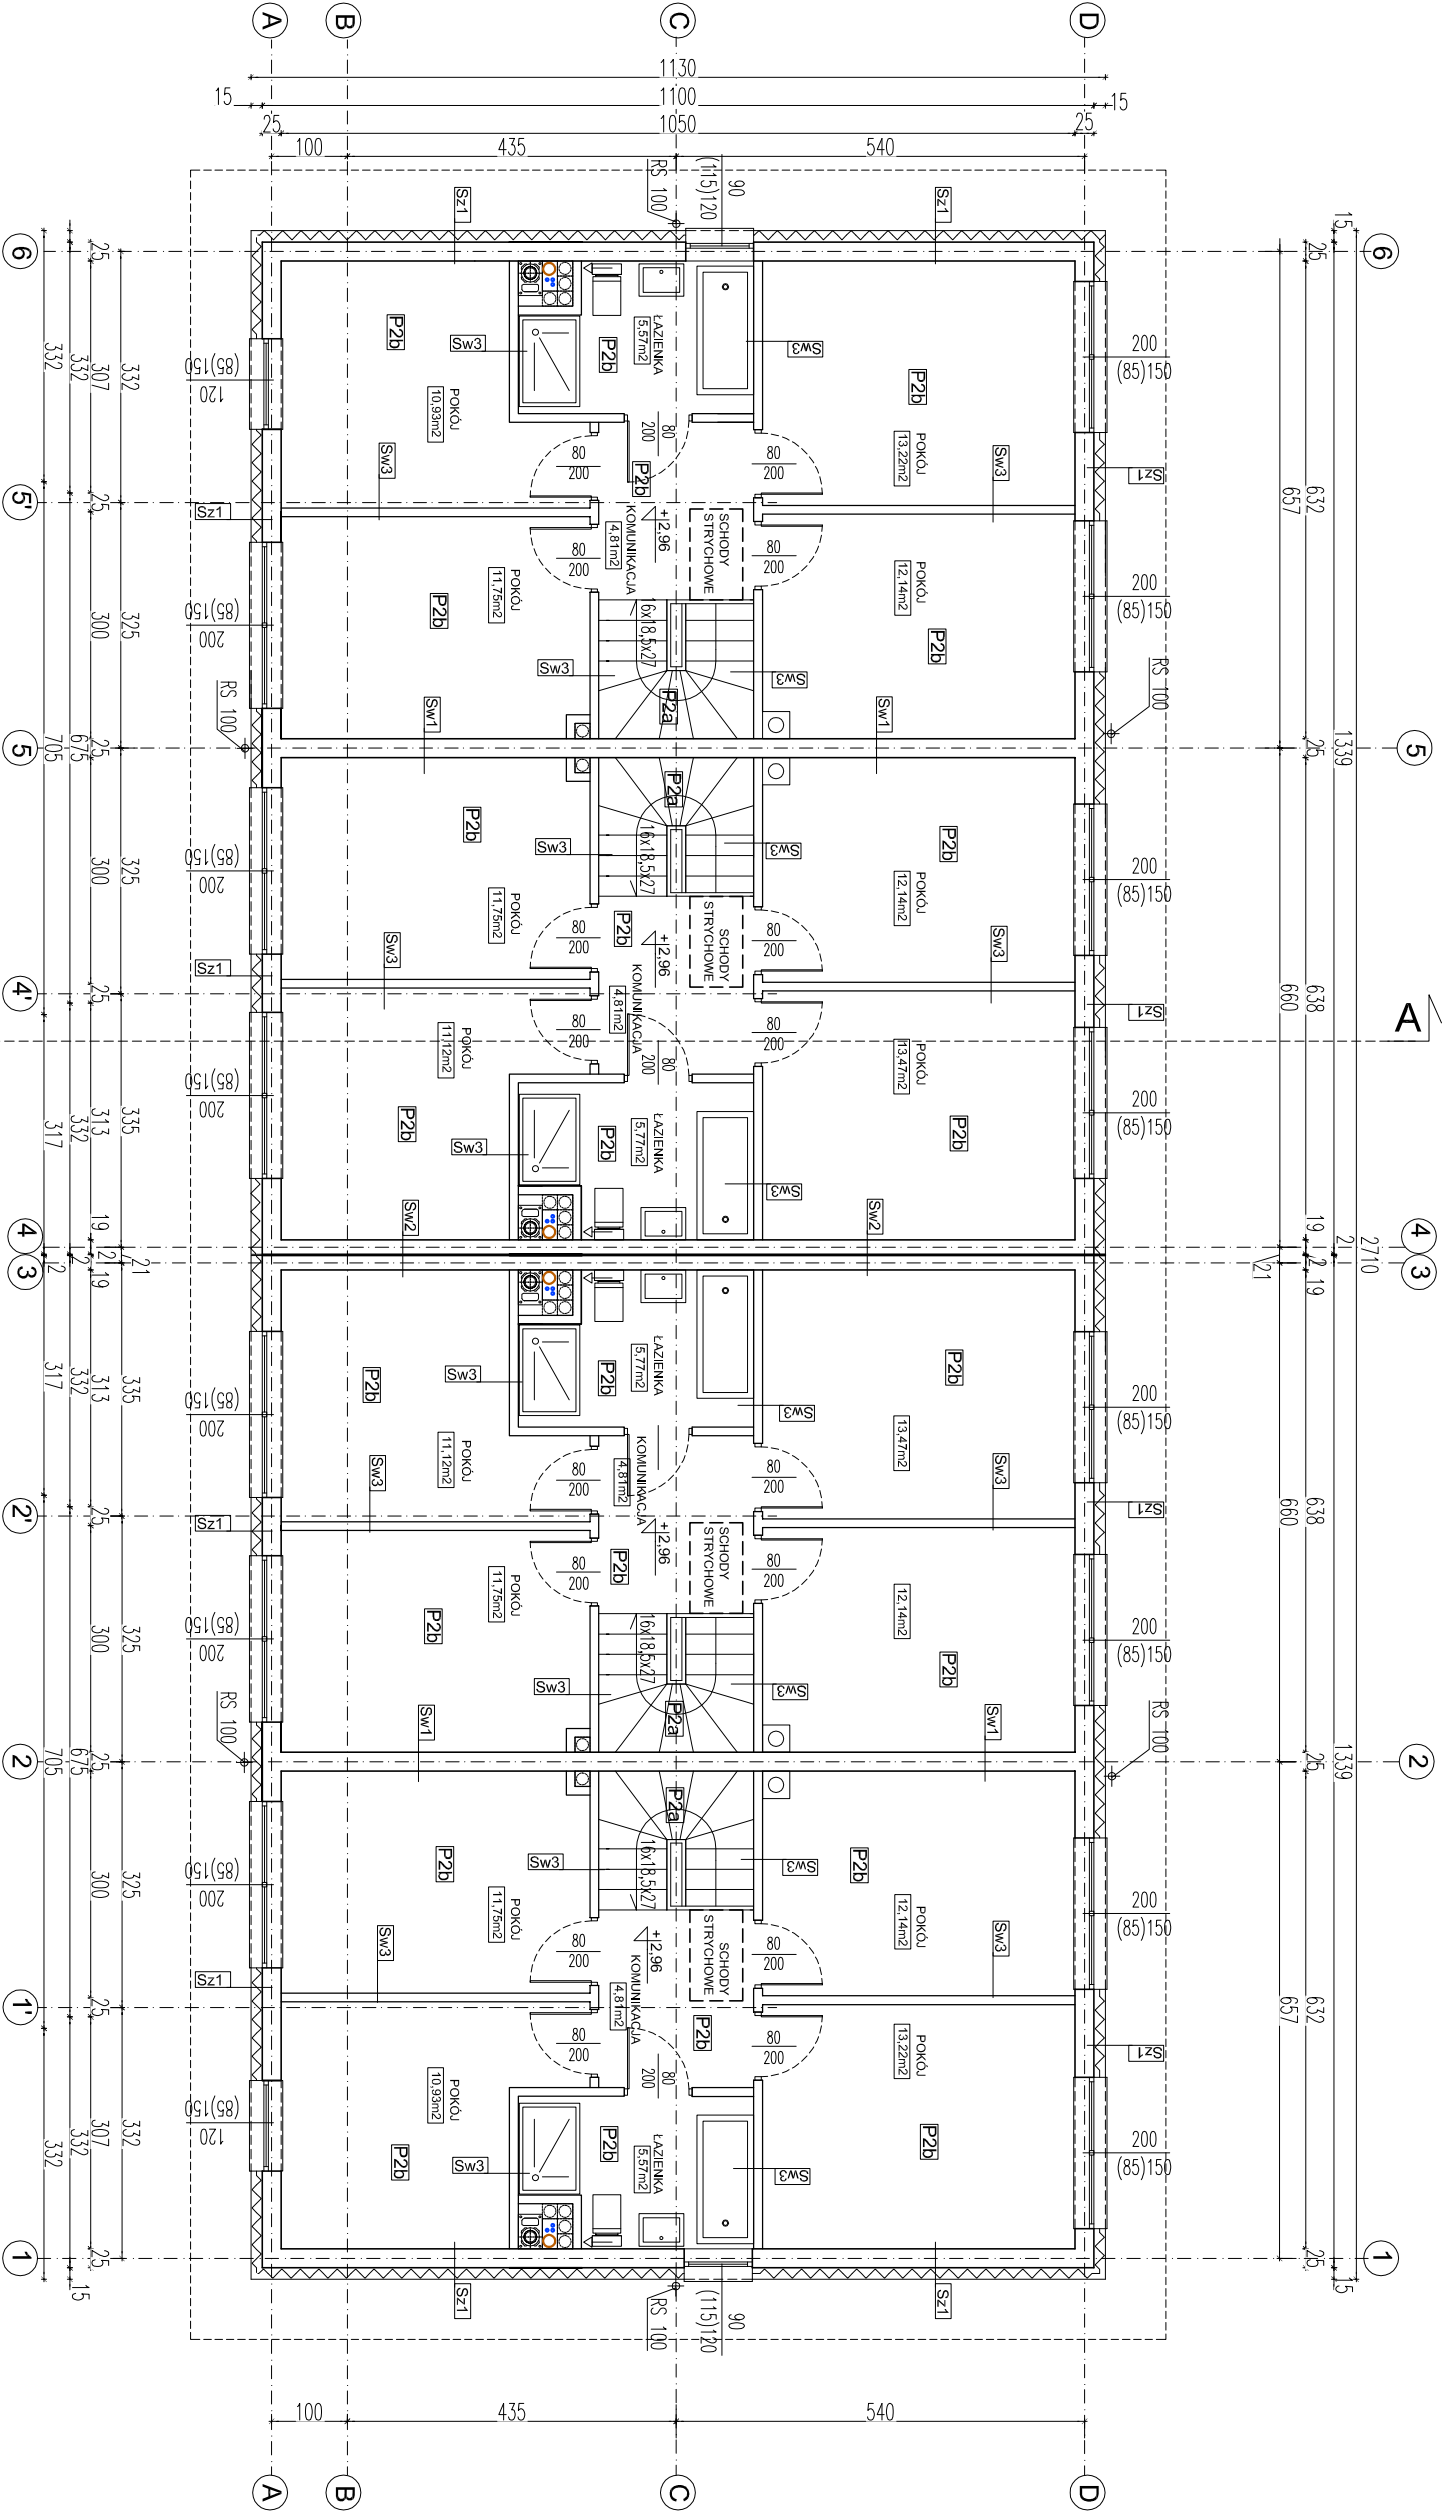

A

LEGENDA:

ŚCIANY PROJEKTOWANE, OPIS WARSTW WG OPISU TECHNICZNEGO

POZIOM POSADZKI W STANIE WYKONCZONYM

PROJEKTOWANE OKNA/DRZWI BALKONOWE/BRAMA GARAŻOWA,

PROJEKTOWANE OTWORY W MURZE

120 WYSOKOŚĆ OTWORU W MURZE

(90) WYSOKOŚĆ ŚCIANKI PODPARAPETOWEJ

DRZWI WENY/ZEWN. PROJEKTOWANE

80 SZEROKOŚĆ PODANA W ŚWIETEL PRZEJŚCIA

200 WYSOKOŚĆ PODANA W ŚWIETEL PRZEJŚCIA

PROJ. WARSTWY POSADZKOWE WG OPISU TECHNICZNEGO

PRZEWOD KOMINOWY: SCHEDEL ROND0 PLUS

PROJ. SCHODY STRYCHOWE U=0.99W/m2, OTWÓR 70X120cm

INWESTOR IDENTYFIKATOR

DOM-BUDUS Sp. z o.o. SK
ul. Bednarska 6/6, 54-134 Wrocław

ARCHITEKTURA

PROJEKTANT ARCH. MAŁGORZATA TAUSZ 520/94/UW

BRANŻA ARCH. NR RYS. A4

1:100